



PLANTA QUADRA COBERTA 504,00 m2
Escala 1/100
OBS: As demarcações a serem executadas no piso não correspondem as medidas oficiais.

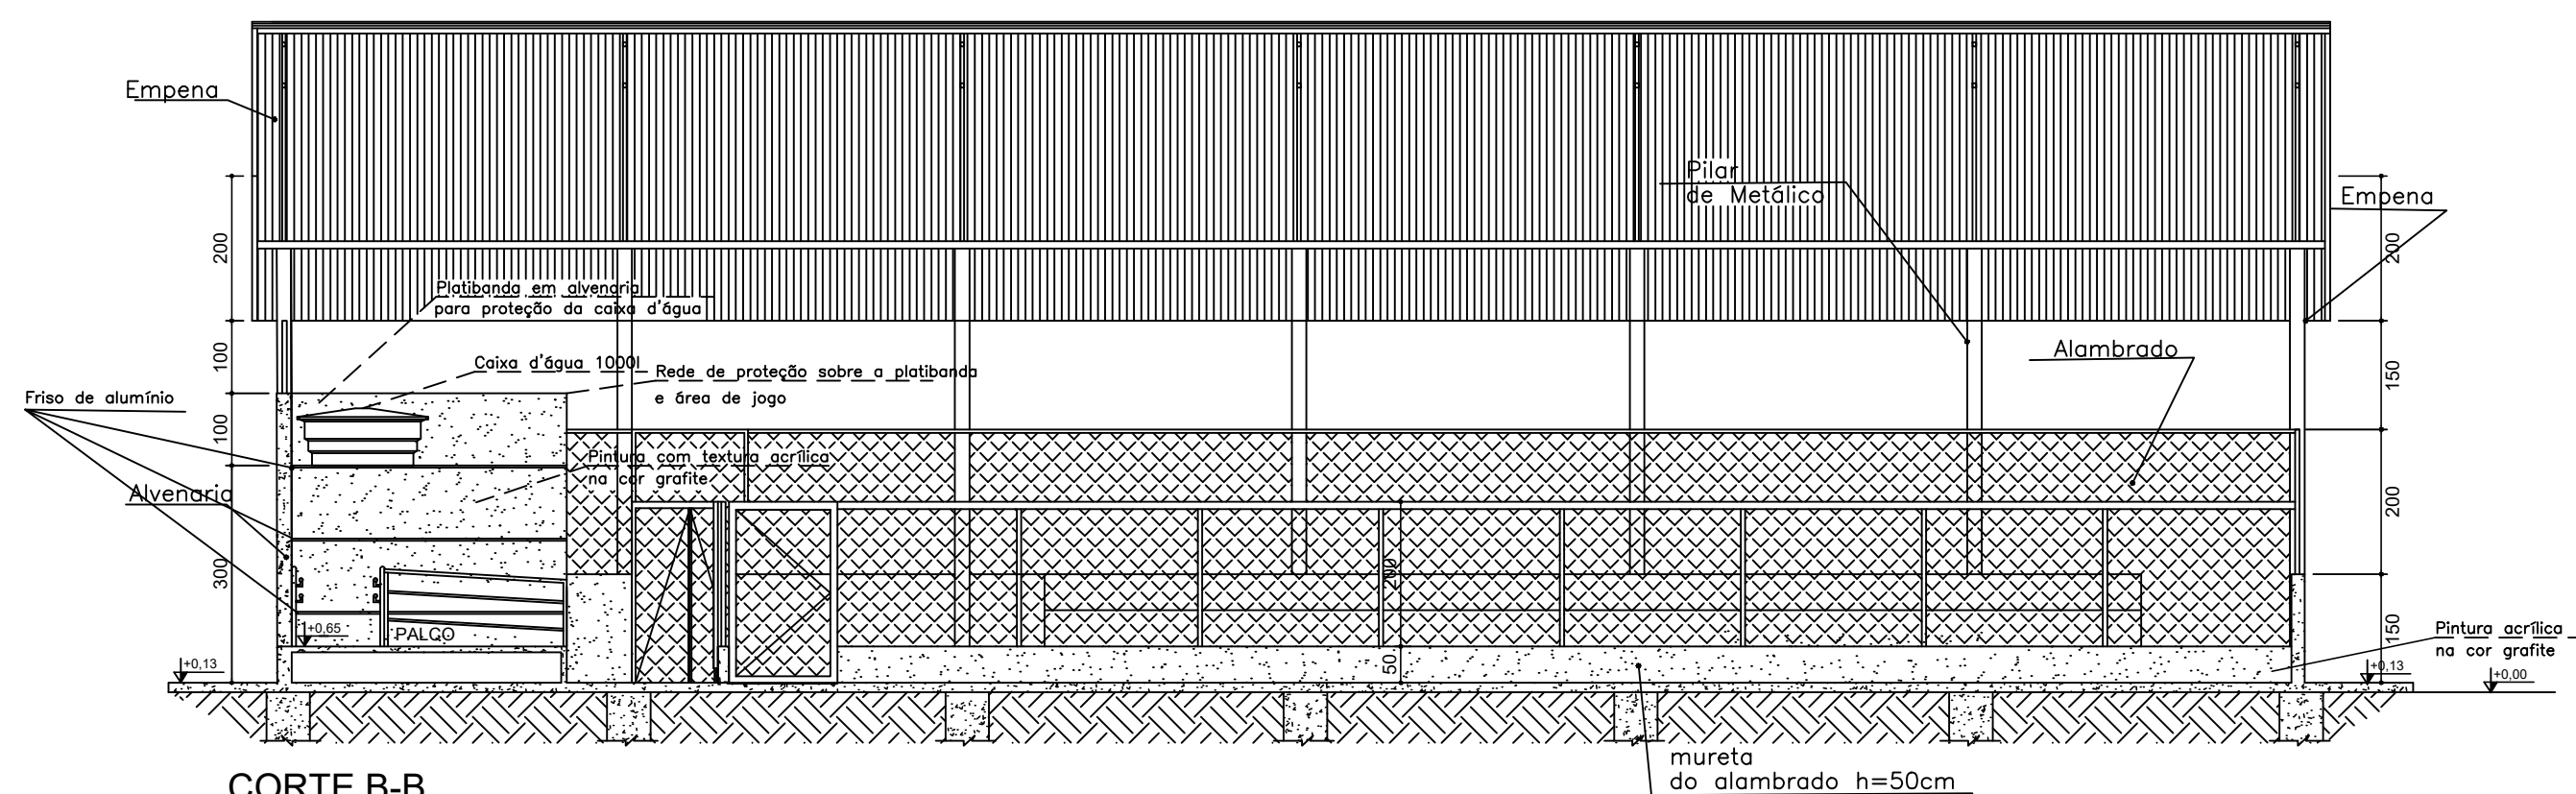

CORTE B-B
Escala 1/100

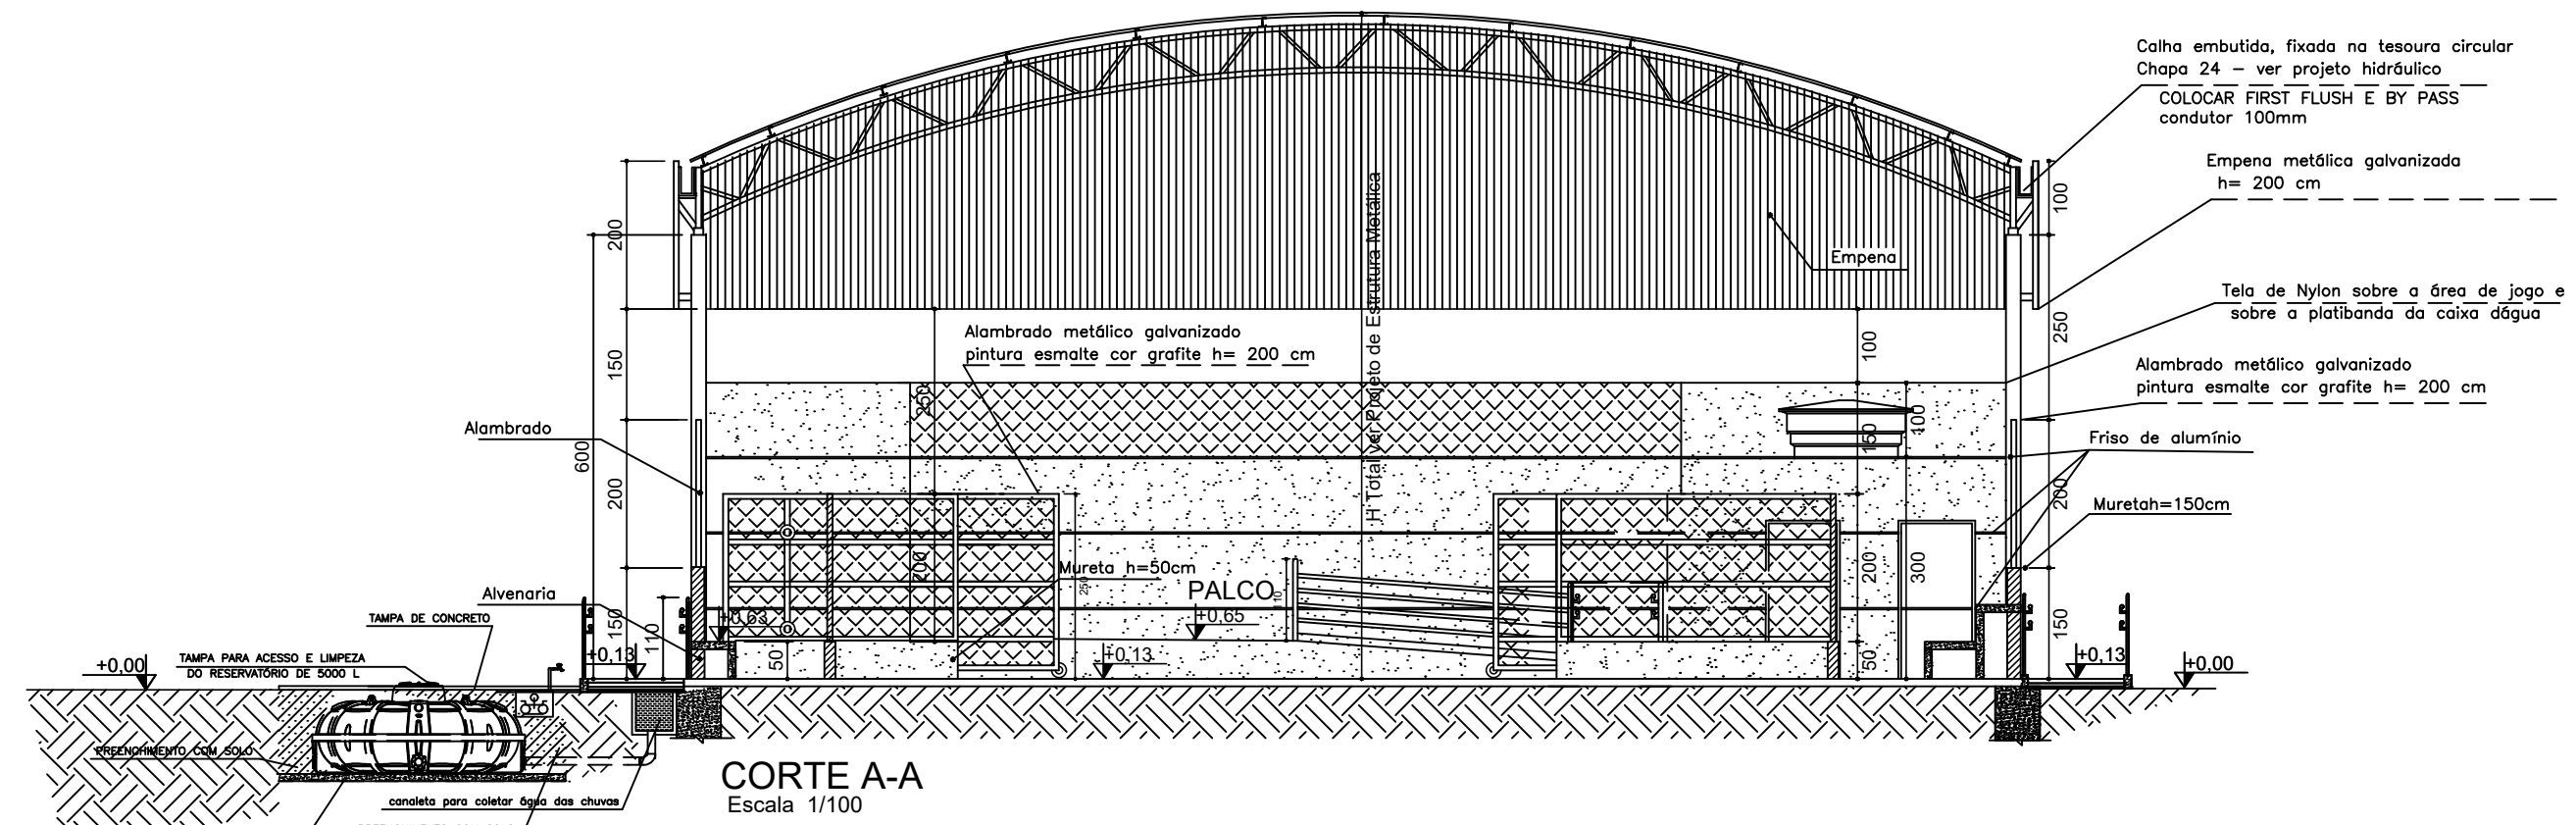

CORTE A-A
Escala 1/100

LEGENDA . ESQUADRIAS	
J1	80 x 100 x 180cm - bascula
P1	80 x 210 - porta (metálica)
P2	100 x 210 - porta Pcd (metálica)
P3	Não existente neste mod. de quadra
P4*	150 x 350 - portão(alamedado-correr)
P5	130 x 250 - portão(alamedado-abrir)
P6	405 x 250 - portão(alamedado-correr)

* Este portão deverá abrir 180°

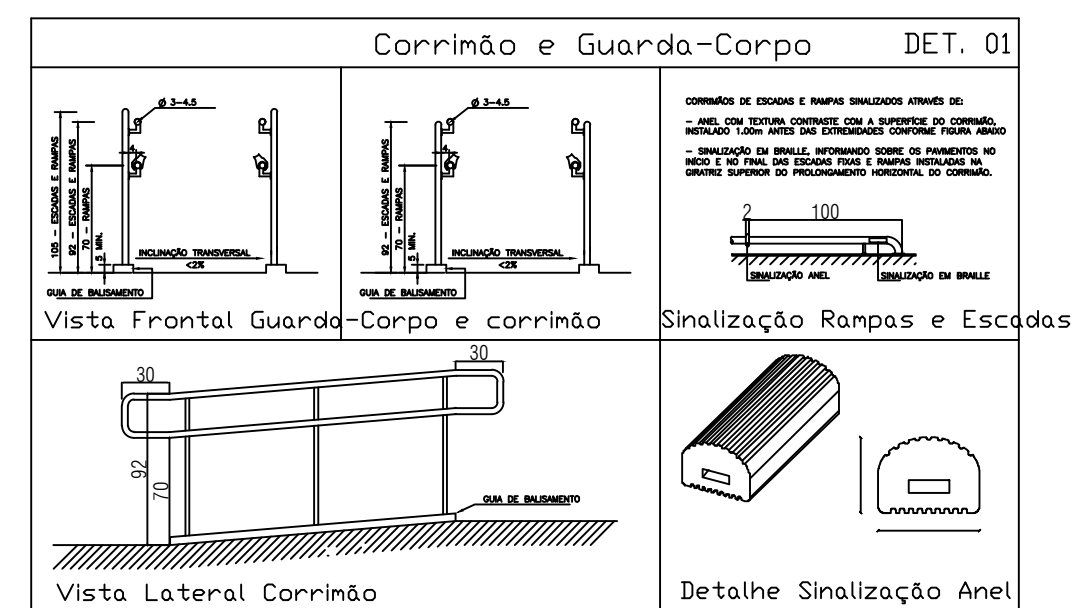


IMAGEM DO CORRIMÃO
sem escala

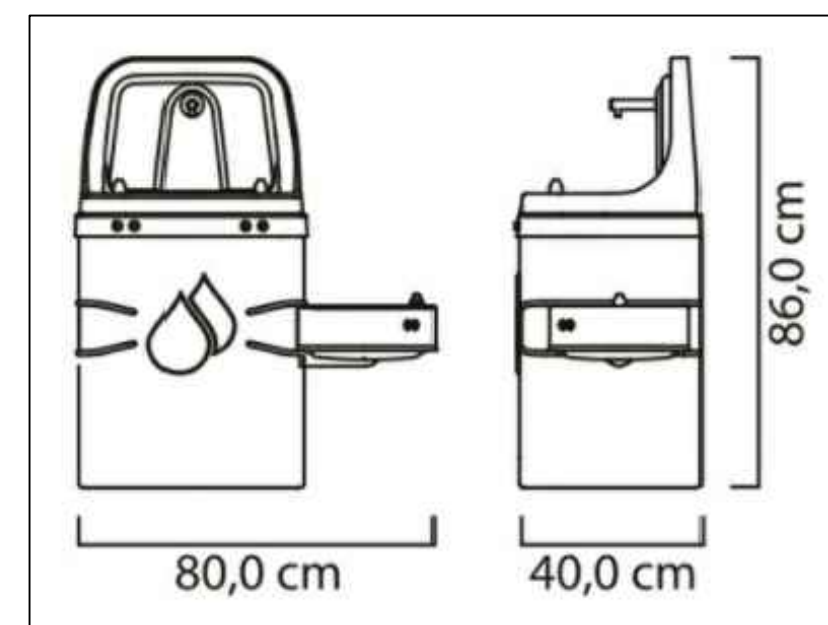


IMAGEM DO TIPO DE BEBEDOURO
sem escala

DIMENSÕES E PESOS:

O diagrama mostra um tanque cilíndrico com uma tampa arredondada. A dimensão A indica a altura total do tanque, incluindo a tampa. A dimensão B indica o diâmetro da abertura superior (boca de inspeção). A dimensão C indica o diâmetro externo total do tanque.

- A** altura total
- B** diâmetro da boca de inspeção
- C** diâmetro total

Capacidade em litros	Dimensões em metros		
	A	B	C
310	0,52	0,60	1,50
500	0,65	0,60	1,15
1.000	0,80	0,60	1,48
1.750	0,95	0,60	1,65
2.500	1,13	0,60	1,68
2.500	1,21	0,60	1,80
3.000	1,29	0,60	1,90
5.000	1,51	0,60	2,25
10.000	1,95	0,60	2,78
15.000	2,30	0,60	3,20
20.000	2,83	0,60	3,17


1. Capacidade aproximada.

2. Os Tanques até 3.000 l já vêm com Adaptador (fargal) instalado: 50 mm x 11° na saída.

3. Os Tanques a partir de 5.000 l já vêm com o Adaptador (fargal): 60 mm x 22° na saída.

1- Dimensões aproximadas;
2- Os Tanques até 3.000 L já vêm com Adaptador (Flange) instalado; 50 mm x 1 1/2" na saída;
3- Os Tanques a partir de 3.000 L já vêm com o Adaptador (Flange); 60 mm x 2" na saída;

IMAGEM DO Dimensões e capacidade dos r
sem escala

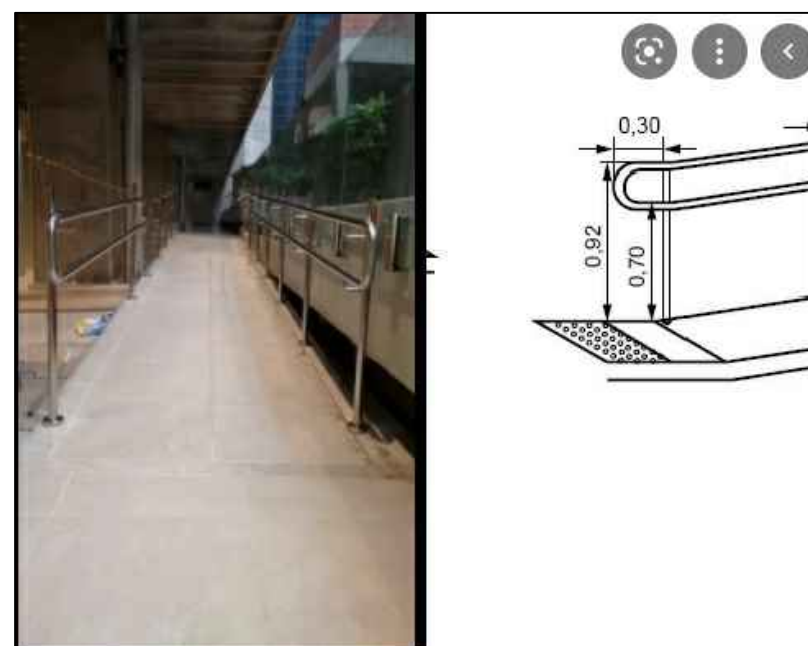

DET. RAMPA
sem escala

SECRETARIA DE EDUCAÇÃO DO ESTADO

SUPERINTENDÊNCIA DE INFRAESTRUTURA ESCOLAR

DIRETORIA DE GESTÃO DE REDE FÍSICA

PROJETO: QUADRA COBERTA 504,00 m2

PLANTA BAIXA, CORTE A-A, B-B E DETALHES

OBS: TODAS AS MEDIDAS DEVERÃO SER CONFERIDAS NO LOCAL

PRANCHAS: 1/1

DATA: OUT / 2021

