



VISTA PLANTA COBERTURA METÁLICA 3º PAVIMENTO MARQUISE  
ESCALA 1 / 1


Layer preto - construção existente  
Layer vermelho - construção nova

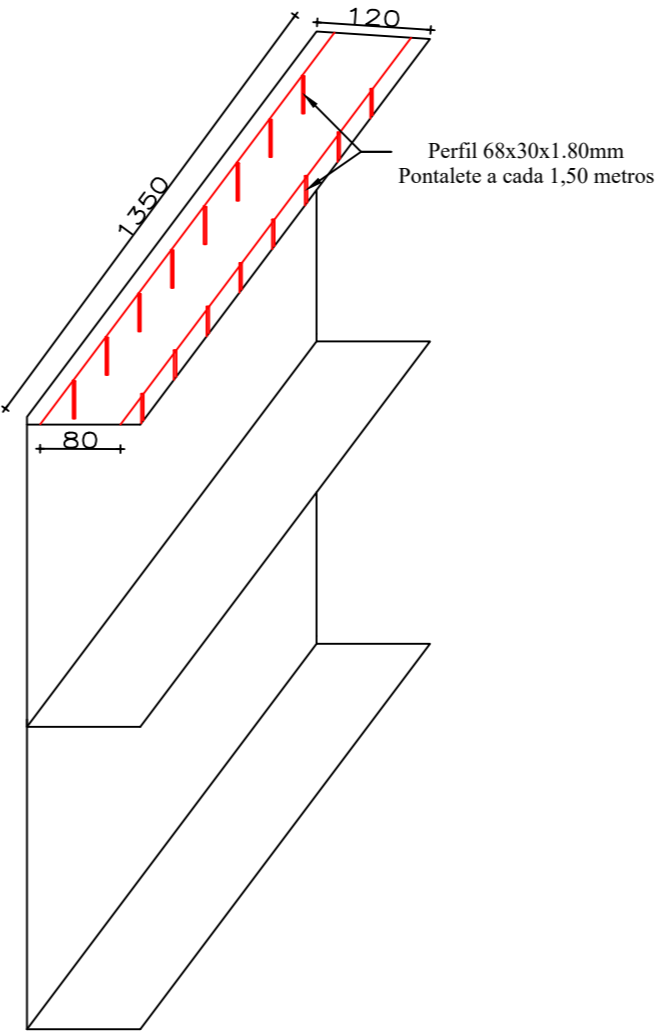

DETALHAMENTO RUFO 33 CM CHAPA 26  
SEM ESCALA

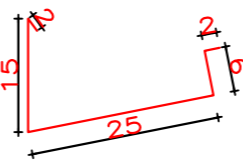

DETALHAMENTO CALHA 50 CM CHAPA 24  
SEM ESCALA

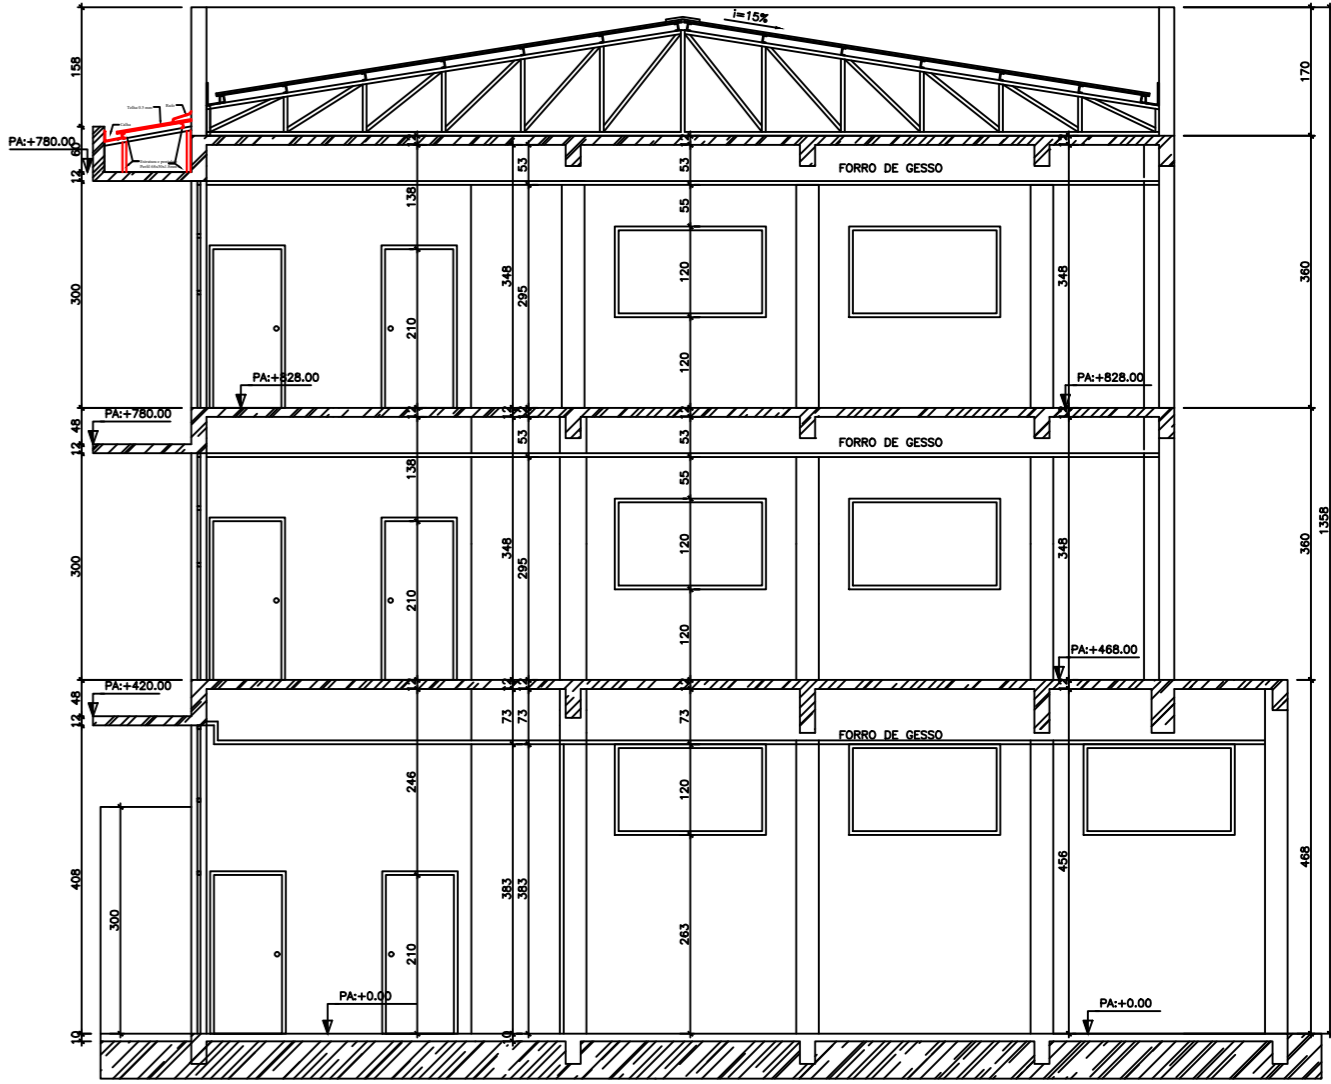

CORTE TRANSVERSAL BB  
ESCALA 1 / 50

A Reprodução total parcial deste desenho está proibida, direitos autorais reservados de acordo com a lei federal 9.610 de 10 de fevereiro de 1998. ART:

RUA INTENDENTE GERALDO PEREIRA Nº 519 - NOSSA SENHORA APARECIDA - CEP 35.567-000 SÃO SEBASTIÃO DO OESTE - MG TEL. (37) 99954-5435 E-mail: edsonsozaengenharia.civil@gmail.com	EDSON SOUZA SANTOS CREA/MG.: 238.485/D Engenheiro Civil	<b>PROJETOS:</b> ARQUITETÔNICO, ELÉTRICO, HIDRASANITÁRIOS, ESTRUTURAL, COMBATE INCÊNCIO E PÂNICO, ORÇAMENTO
---	---	---

TÍTULO:	PROJETO REFORMA CÂMARA MUNICIPAL DE SÃO SEBASEBASTIÃO DO OESTE		
	Contratante:	R.T.:	
	CÂMARA MUNICIPAL DE SÃO SEBASEBASTIÃO DO OESTE CNPJ: 02.348.874/0001-60	EDSON SOUZA SANTOS CREA/MG.: 238.485/D	
Endereço: RUA DEPUTADA MARIA PENA Nº 1, CENTRO - SÃO SEBASTIÃO DO OESTE			
Detalhes: PLANTA PROJETO MARQUISE COBERTURA METÁLICA DETALHAMENTO DO RUFO E CALHA E CORTE TRANSVERSAL			
Data:	Escala:	Folha:	Desenho:
		01/01	
27/05/2026	Indicada	Cotas em metros	Helem Mara CREA: 227.082/D (37) 99953-1141