



Fundação
Escala: 1:50

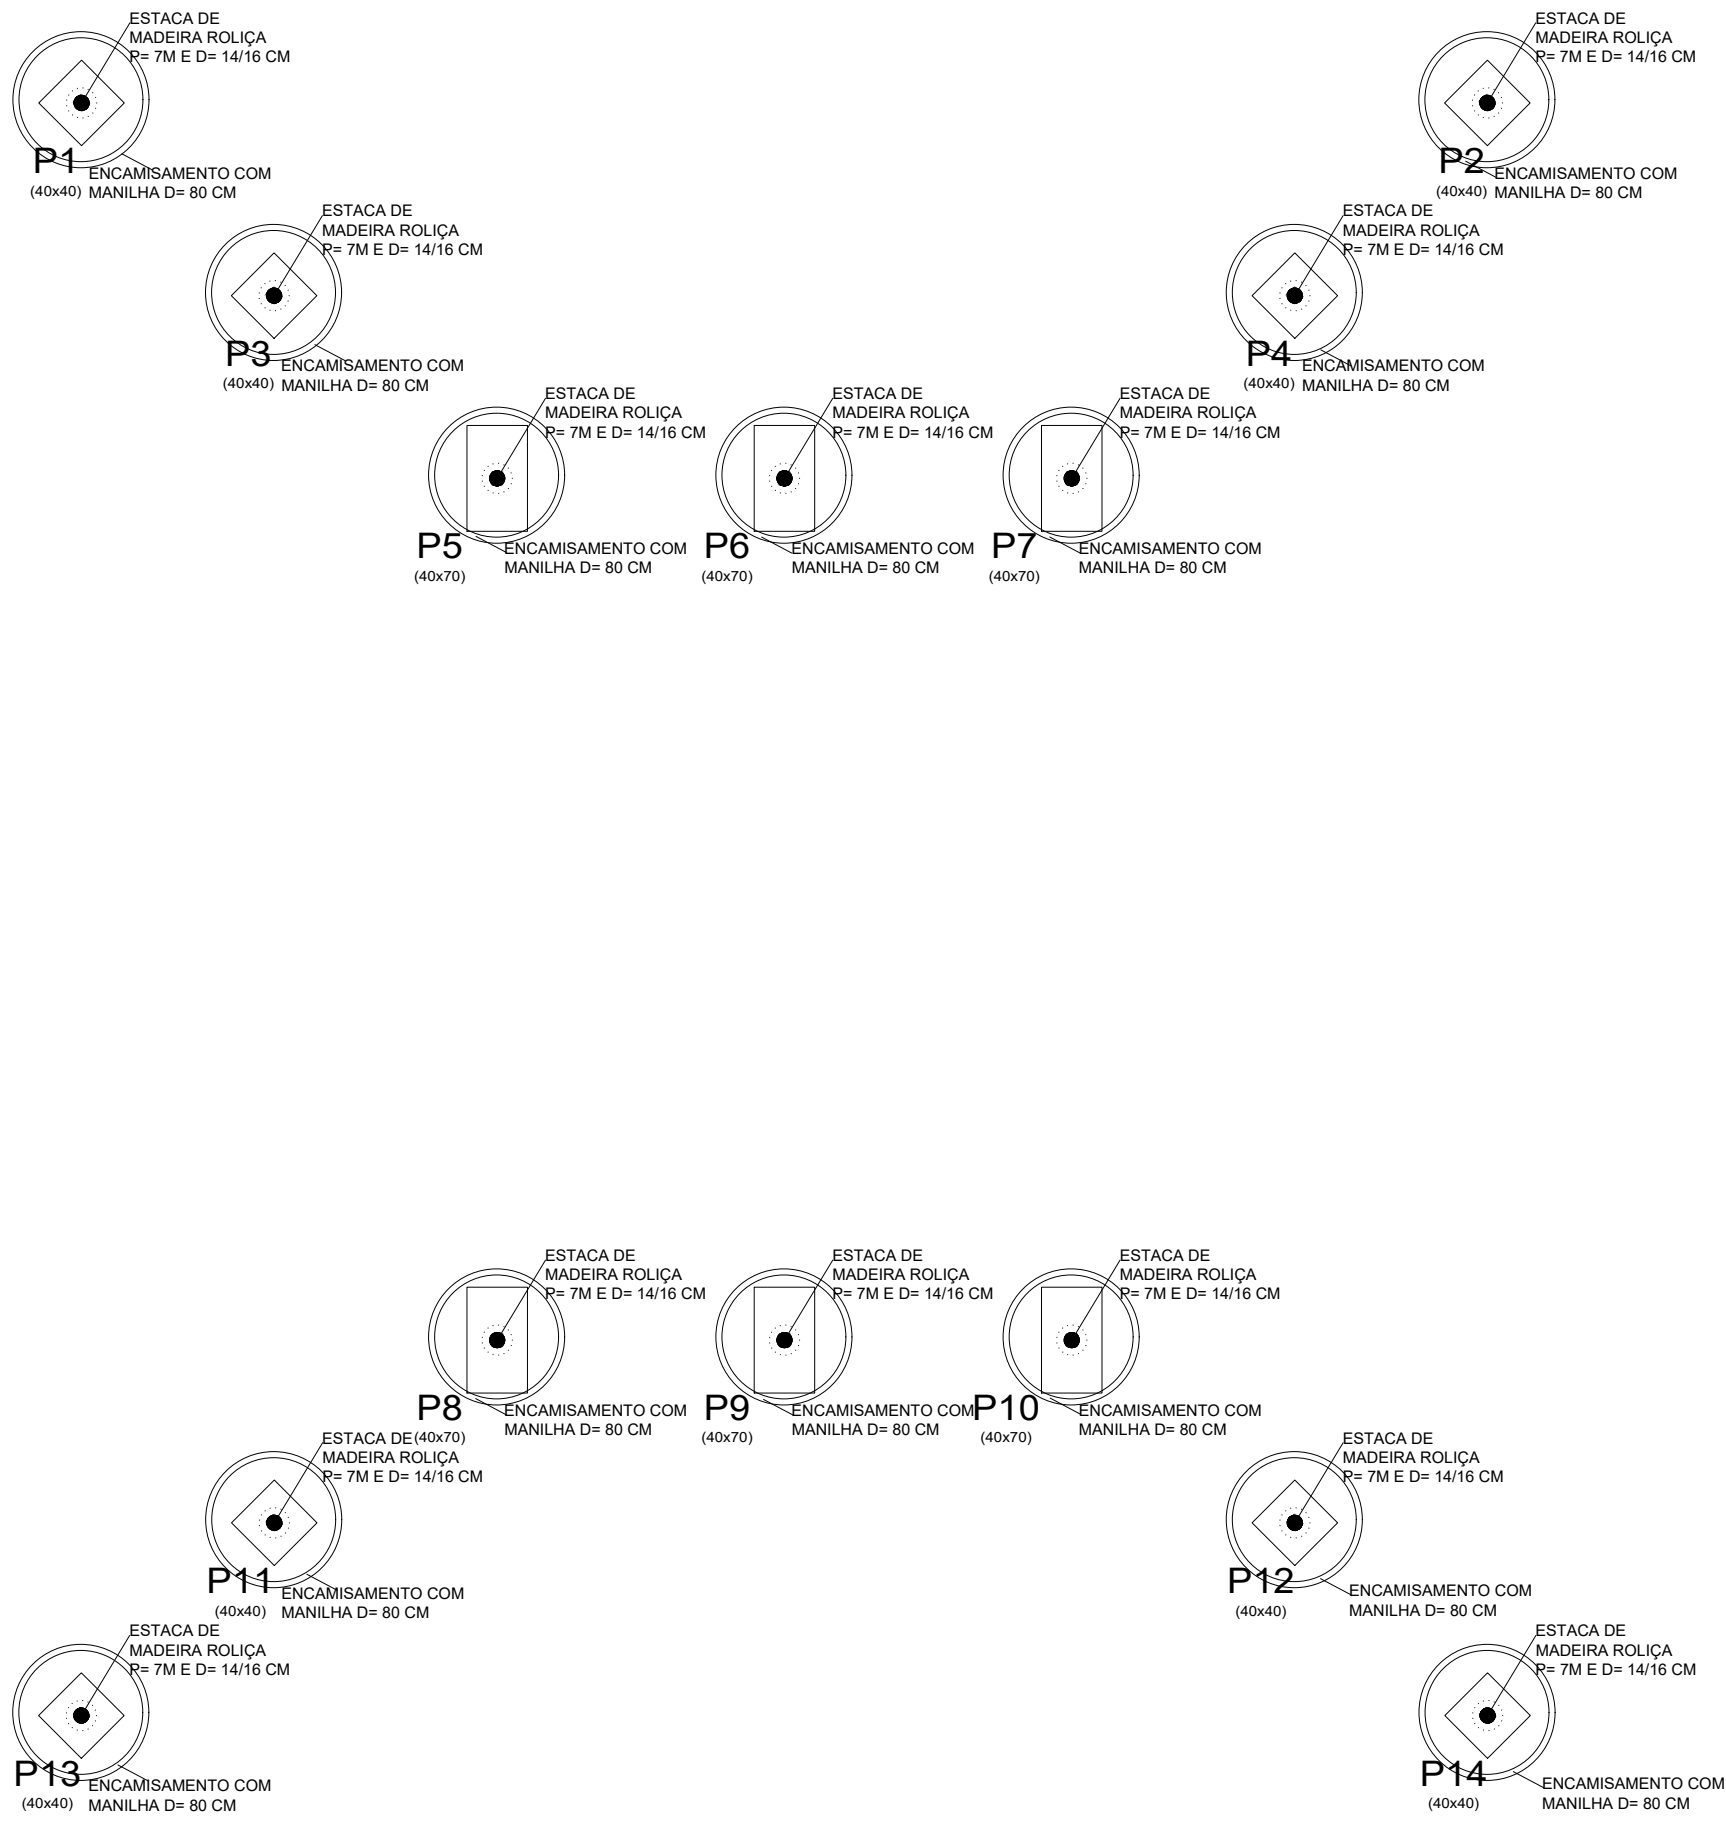

PARA USO DO PROJETISTA			
	ÁREAS	ÁREA: 27,30 M2	ÁREA A CONSTRUIR: 27,30 M2
	TERRENO	ENDEREÇO DA OBRA: COMUNIDADE DOS TEIXEIRAS	SÃO SEBASTIÃO DO OESTE- MG CEP: 35.567-000
	ASSINATURAS	PREFEITO MUNICIPAL RÔMULO RONCALLY BEIRIGO	RESPONSÁVEL TÉCNICO PELO PROJETO DEIBSON DIANINI DE OLIVEIRA CREA/MG: 177.789/D
	PROJETO	PROPRIETÁRIO (S)  PREFEITURA MUNICIPAL DE SÃO SEBASTIÃO DO OESTE CNPJ: 18.308.734/0001-06	
TÍTULO PONTE DE CONCRETO ARMADO		DATA MARÇO/2026	USO
NOMECLATURA	CONTÉM PROJETO ESTRUTURAL - FUNDAÇÃO	ESCALA INDICADA	FORMATO A1
	TÍTULO DOS DESENHOS PONTE DE CONCRETO ARMADO		FRANCHA
	Toda e qualquer dívida deverá ser esclarecida junto aos responsáveis técnicos da obra (arquiteto e engenheiro). Qualquer alteração e/ou modificação no projeto e cálculo sem autorização por escrito de autor do projeto, cessa a responsabilidade do engenheiro pelo projeto, sem necessidade de nenhum comunicado, concordando com a baixa da obra por distrito junto ao CREA-MG de acordo com a Lei N° 5.194, de 24 de dezembro de 1996, Art. 18.		01/05